


İLİ	KIRKLARELİ
İLÇESİ	VİZE
MAH/KÖYÜ	DEVELİ KÖYÜ
ADA NO	105
PARSEL NO	1
YÜZÖLÇÜMÜ	19.468,66 m ²

DEVELİ KÖYÜ 105 ADA 1 PARSEL PARSELASYON ASKI HARİTASI

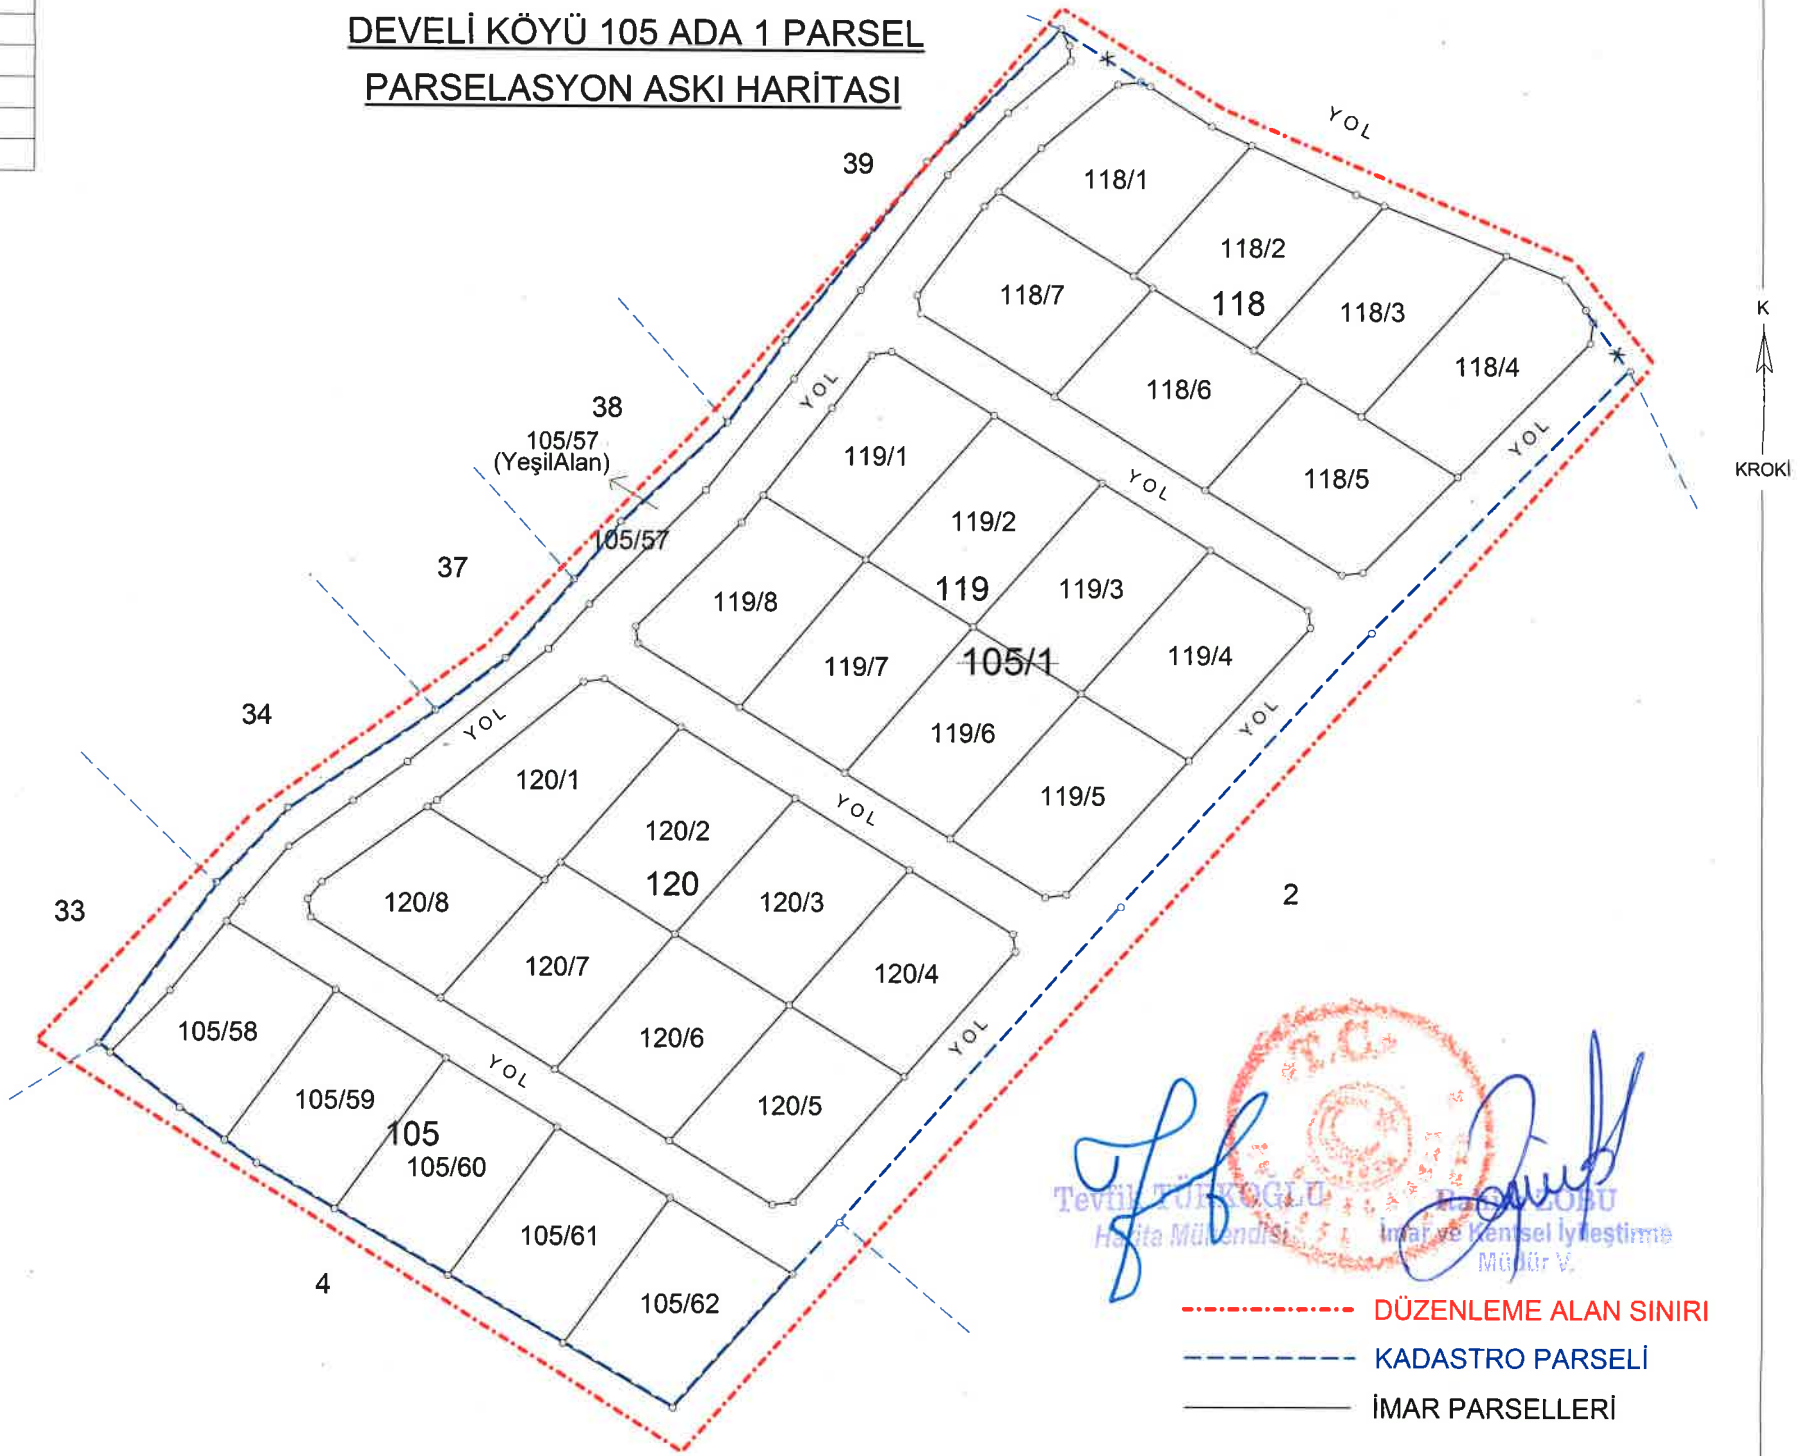

[Signature]
Tevfik TÜRKÜOĞLU
Harita Müdürlüğü
İmar ve Kentsel İyileştirme
Müdürü V.

- DÜZENLEME ALAN SINIRI
- KADASTRO PARSELİ
- İMAR PARSELLERİ