


İLİ	KIRKLARELİ
İLÇESİ	BABAESKİ
KÖYÜ	SİNANLI
PAFTA	F18-A-13-C-3-C
ADA/PARSEL NO	150 / 15 - 16

**SİNANLI KÖYÜ 150 ADA 15 ve 16 PARSELLER
İMAR UYGULAMASI PARSELASYON ASKI HARİTASI**

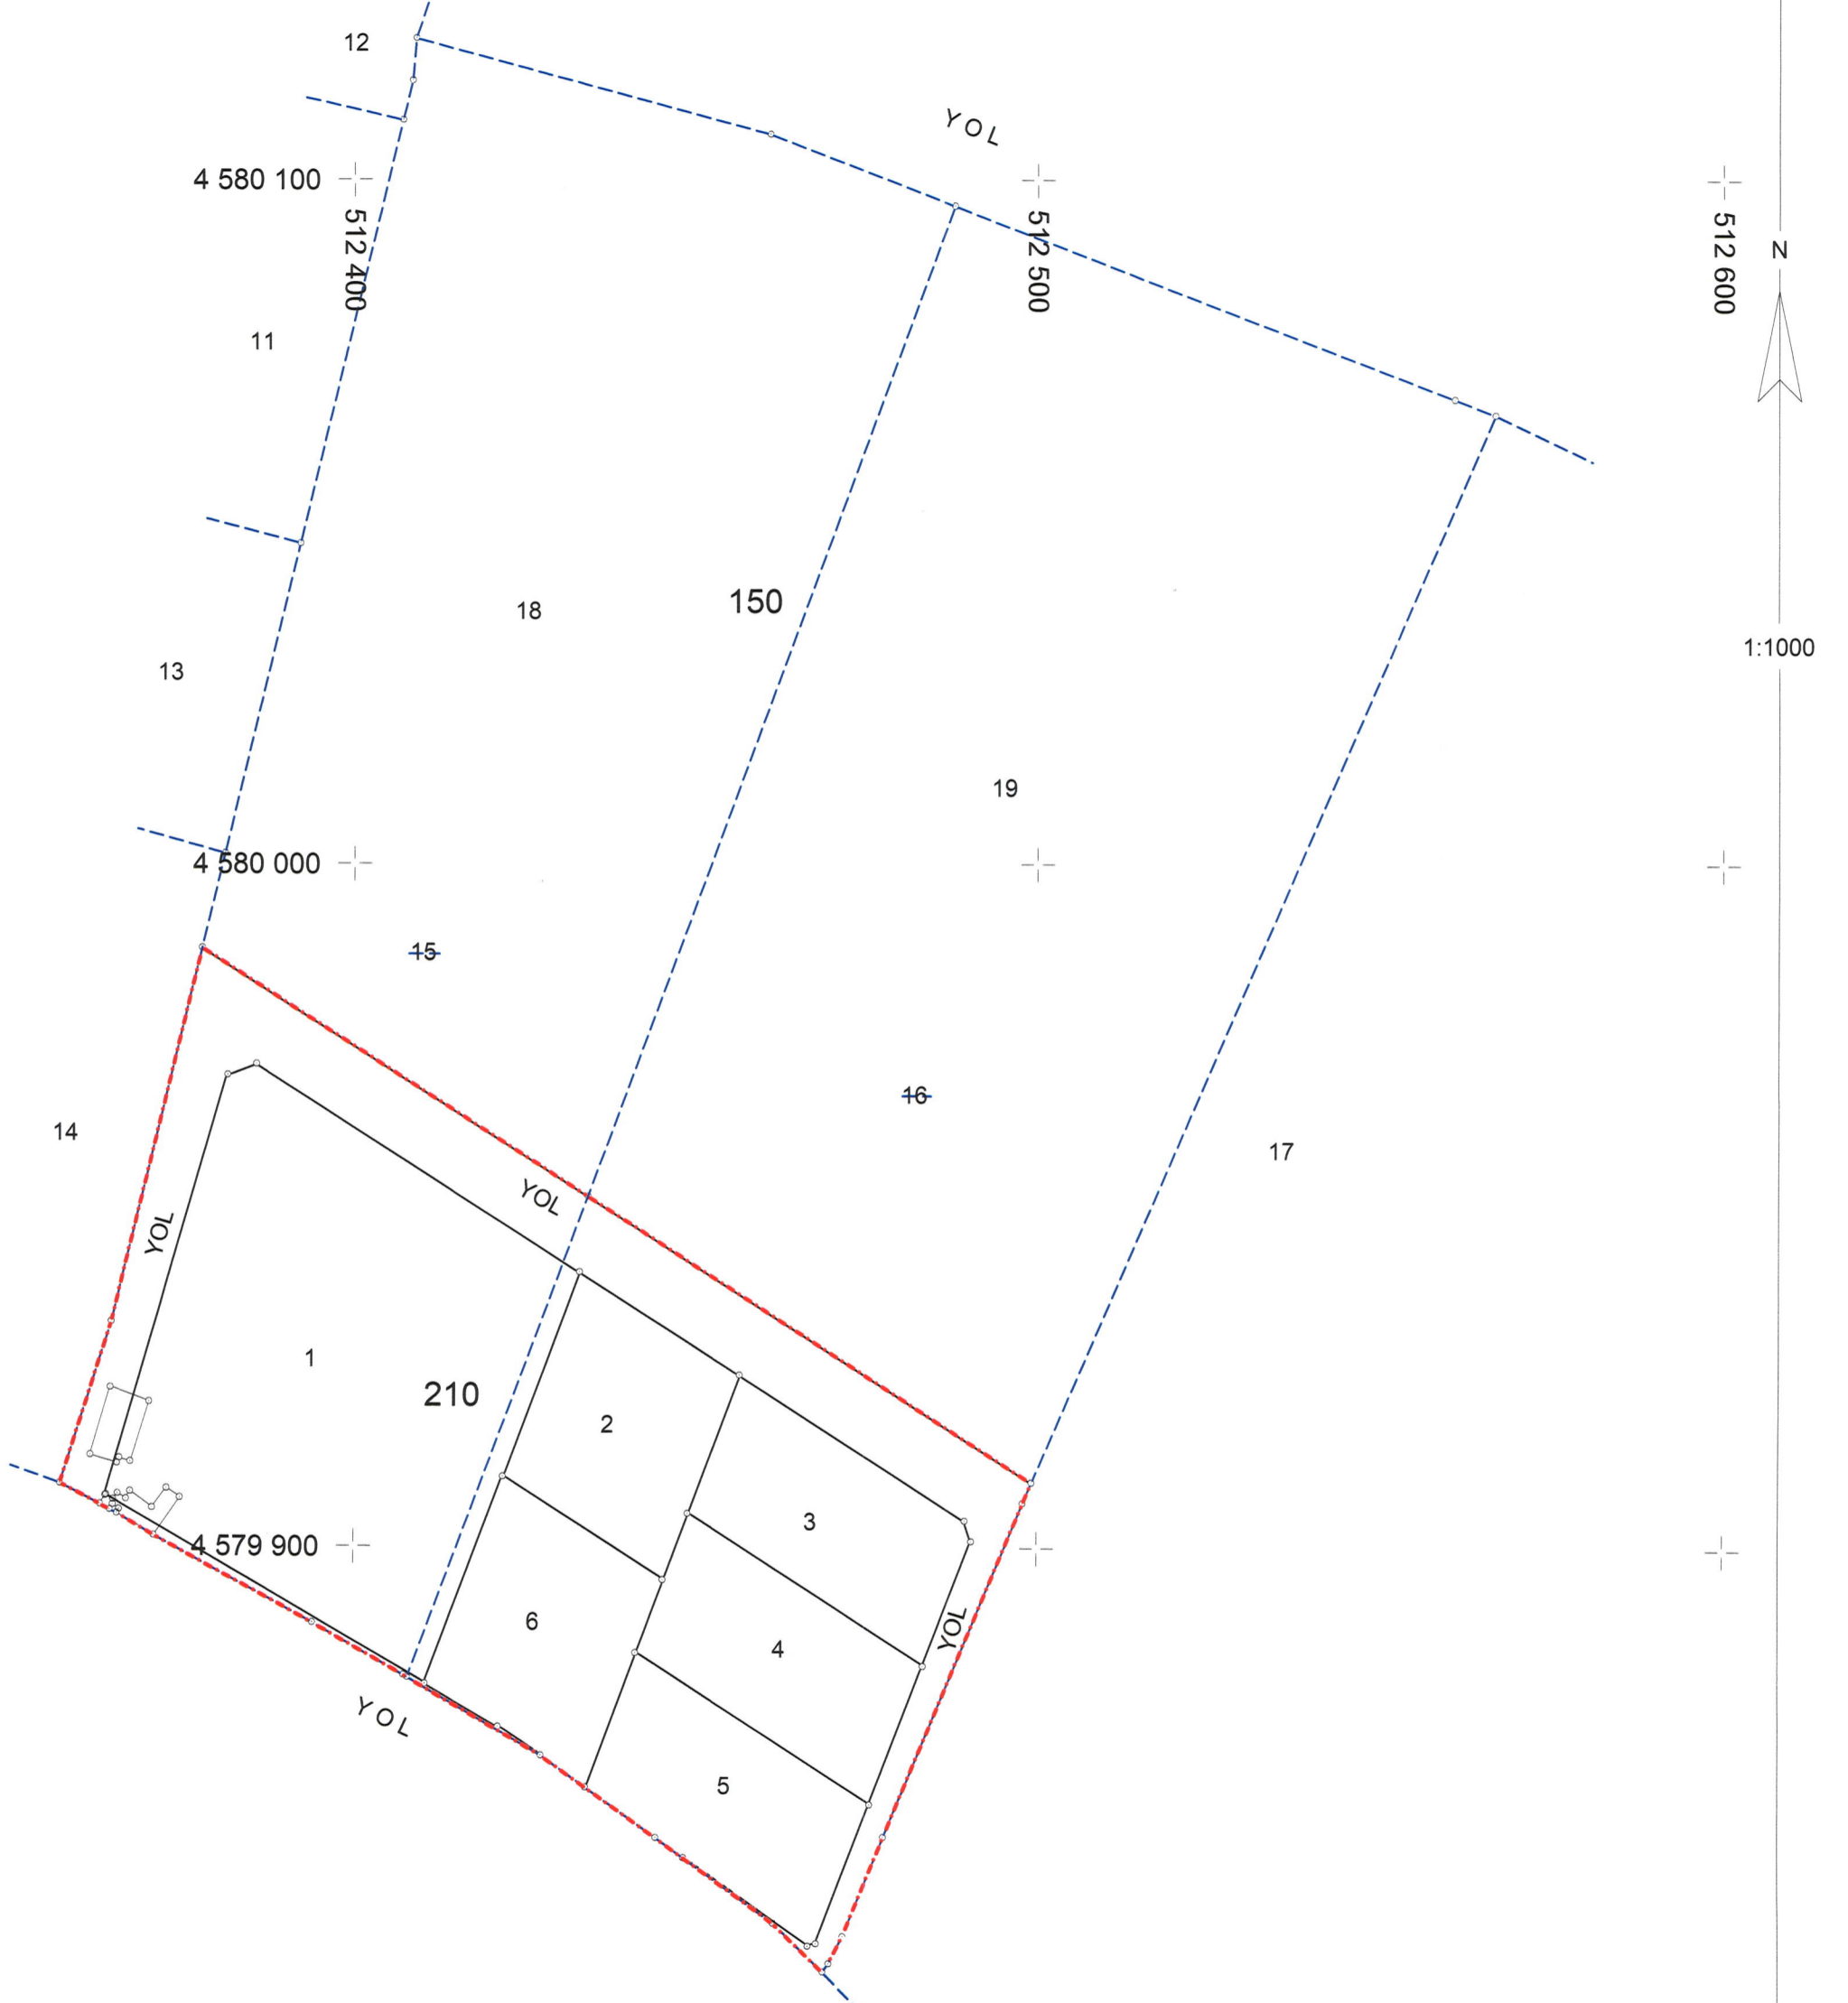

- İmar Parselleri
- - - Uygulamaya Tabi Parsel Sınırı
- . - . - Düzenleme / Proje Uygulama Sınırı

Esin S. İNDOĞDU
Harita Mühendisi

Tevfik TÜRKÖĞLU
İmar ve Kentsel
İyileştirme Müdürü V.