

20
1-1
06
11 A
16
21 22 23 24 25
E

1	2
4	3


BEĞENDİK KÖYÜ

(DEMİRKÖY/KIRKLARELİ)

E20-a-01-d-2-c

E20-a-01-d-2-b

4 648 674.10

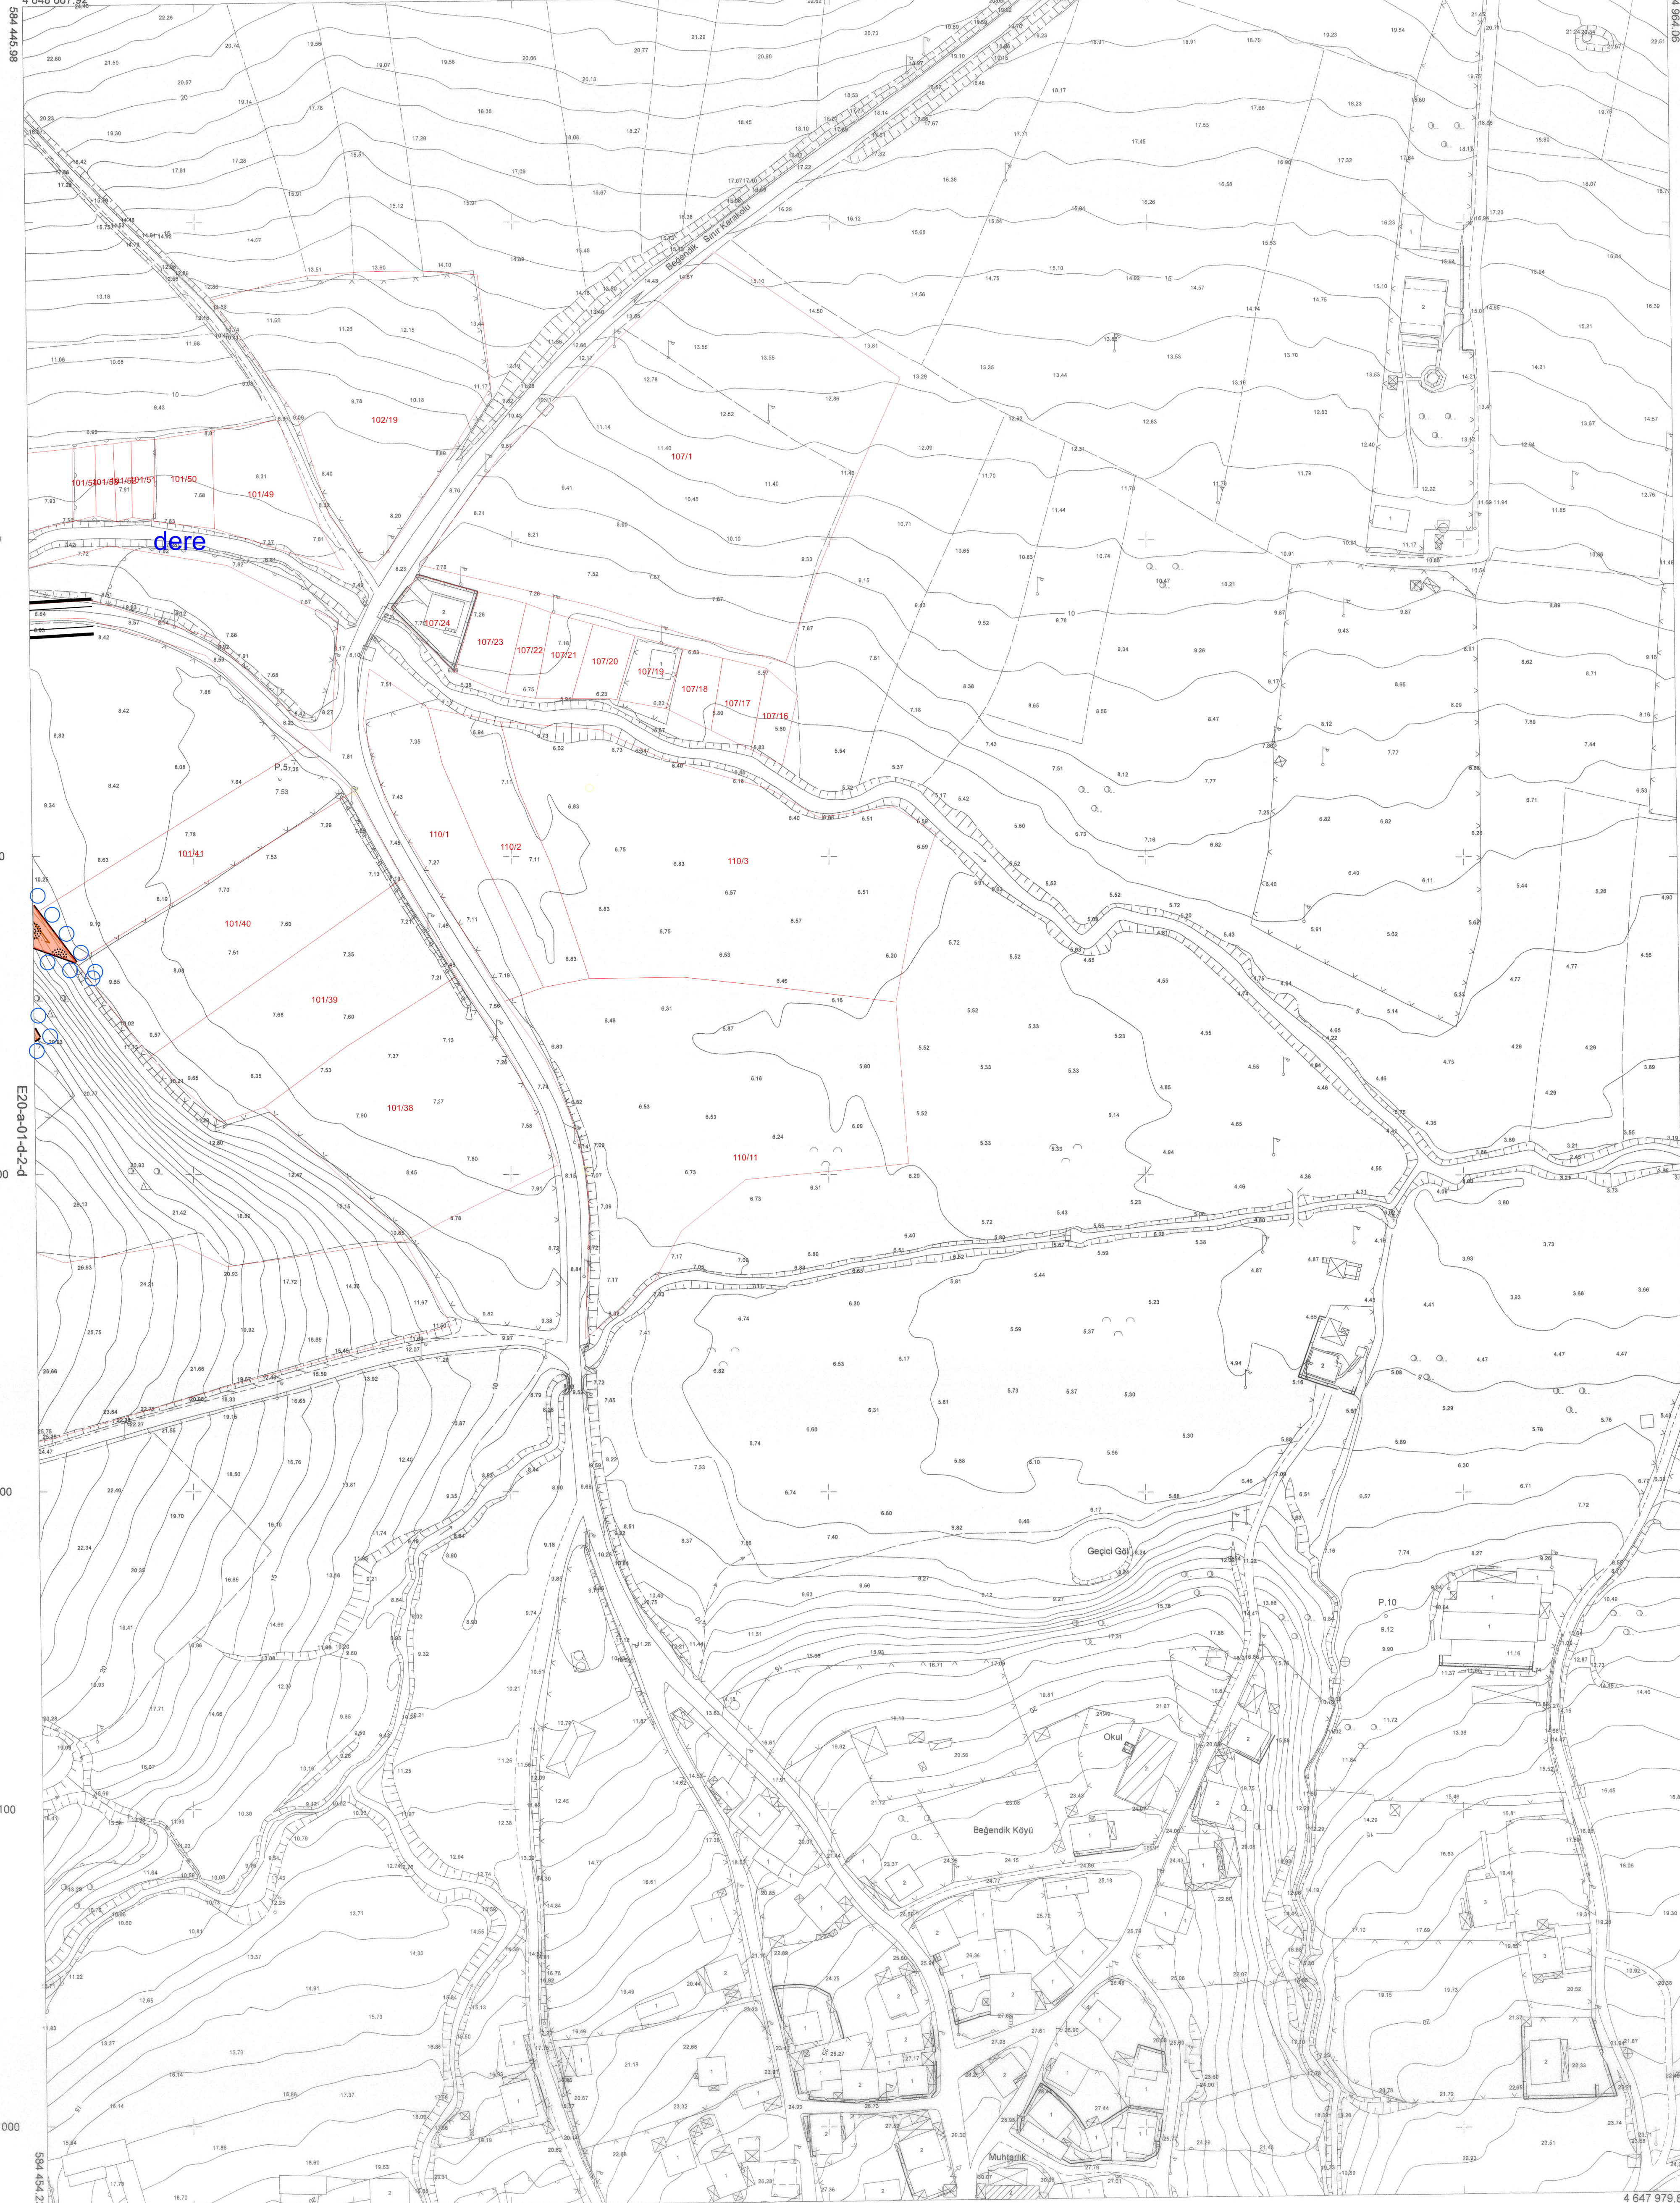

Kırklareli İli Demirköy İlçesi Beğendik Köyü
köy yerleşik alan sınırını kapsayan yaklaşık
112 hA alanda harita ve kadaströ mühendisi
Emre Emel ÇiN tarafından hazırlanan 9 adet 1/1000
ölçekli halihazır paftası 3194 sayılı İmar Kanununun
7/a maddesi uyarınca onaylandı.

Tevfik TÜRKÖĞLU
Harita Mühendisi

Bilal KUŞOĞLU
Vali a.
Genel Sekreter

BEĞENDİK KÖYÜ E20-a-01-d-2-c
(DEMİRKÖY/KIRKLARELİ)

Datum : ITRF-96
Projeksiyon : UTM (3 DERECE)
D.O.M. : 27
Elipsoid : GRS 80
Epok : 2005
Ondülasyon N : 37.9 m alınmıştır.

1:1000

Yüklenici
Emre Emel ÇiN
Harita ve Kadaströ Mühendisi